

โครงการขุดวางท่อระบายน้ำ คสล. มอก.ชั้น 3 ขนาด \varnothing 0.80 เมตร พร้อมบ่อพักน้ำ และปรับพื้นที่
กว้าง 4.70 เมตร ยาว 194.00 เมตร
จากบ้านนายประหยัด นาคทอง ถึงบ้านนายก้าน แก้วเงิน
หมู่ที่ 5 ตำบลต้นมะม่วง อำเภอเมือง จังหวัดเพชรบุรี
ขององค์การบริหารส่วนตำบลต้นมะม่วง
อำเภอเมือง จังหวัดเพชรบุรี



โครงการก่อสร้าง

เขตกวางท่อระบายน้ำ

สถานที่ก่อสร้าง
จากบ้านนายประหยัด นาคทอง
ถึงบ้านนายกำน ก้าวเงิน
หมู่ 5 ตำบลต้นมะม่วง
อำเภอเมือง จังหวัดเพชรบุรี

สำรวจ
นายวิชาญ อภิสิทธิ์
นายวิวัฒน์ อภิสิทธิ์
นายช่วยช่างสำรวจ
นายณัฐวิทย์ ช่วงแสง
นายช่วยช่างโยธา

เขียนแบบ
นายวิชาญ อภิสิทธิ์
นายวิวัฒน์ อภิสิทธิ์
นายช่วยช่างสำรวจ
นางสาววิไลรัตน์ เพ็ญจันทร์
นายช่างโยธา

ตรวจแบบ
นางสุพิชชา ปานทอง
วิศวกรโยธา

ตรวจแบบ
นายวิชาญ บำเหน็จ
ผู้อำนวยการกองช่าง

ตรวจแบบ
นางสาวกมลวรรณ กสิณไพฑูริย์
รองปลัดองค์การบริหารส่วนตำบลต้นมะม่วง


เก็บขอบ
นายสมชาย สุวรรณบุตร
ปลัดองค์การบริหารส่วนตำบลต้นมะม่วง

อนุมัติ
ร.ต.ต. นายวิชาญ อภิสิทธิ์
นายกองค์การบริหารส่วนตำบลต้นมะม่วง

แผ่นที่/จำนวนแผ่น

2/5

20 เมษายน 2559

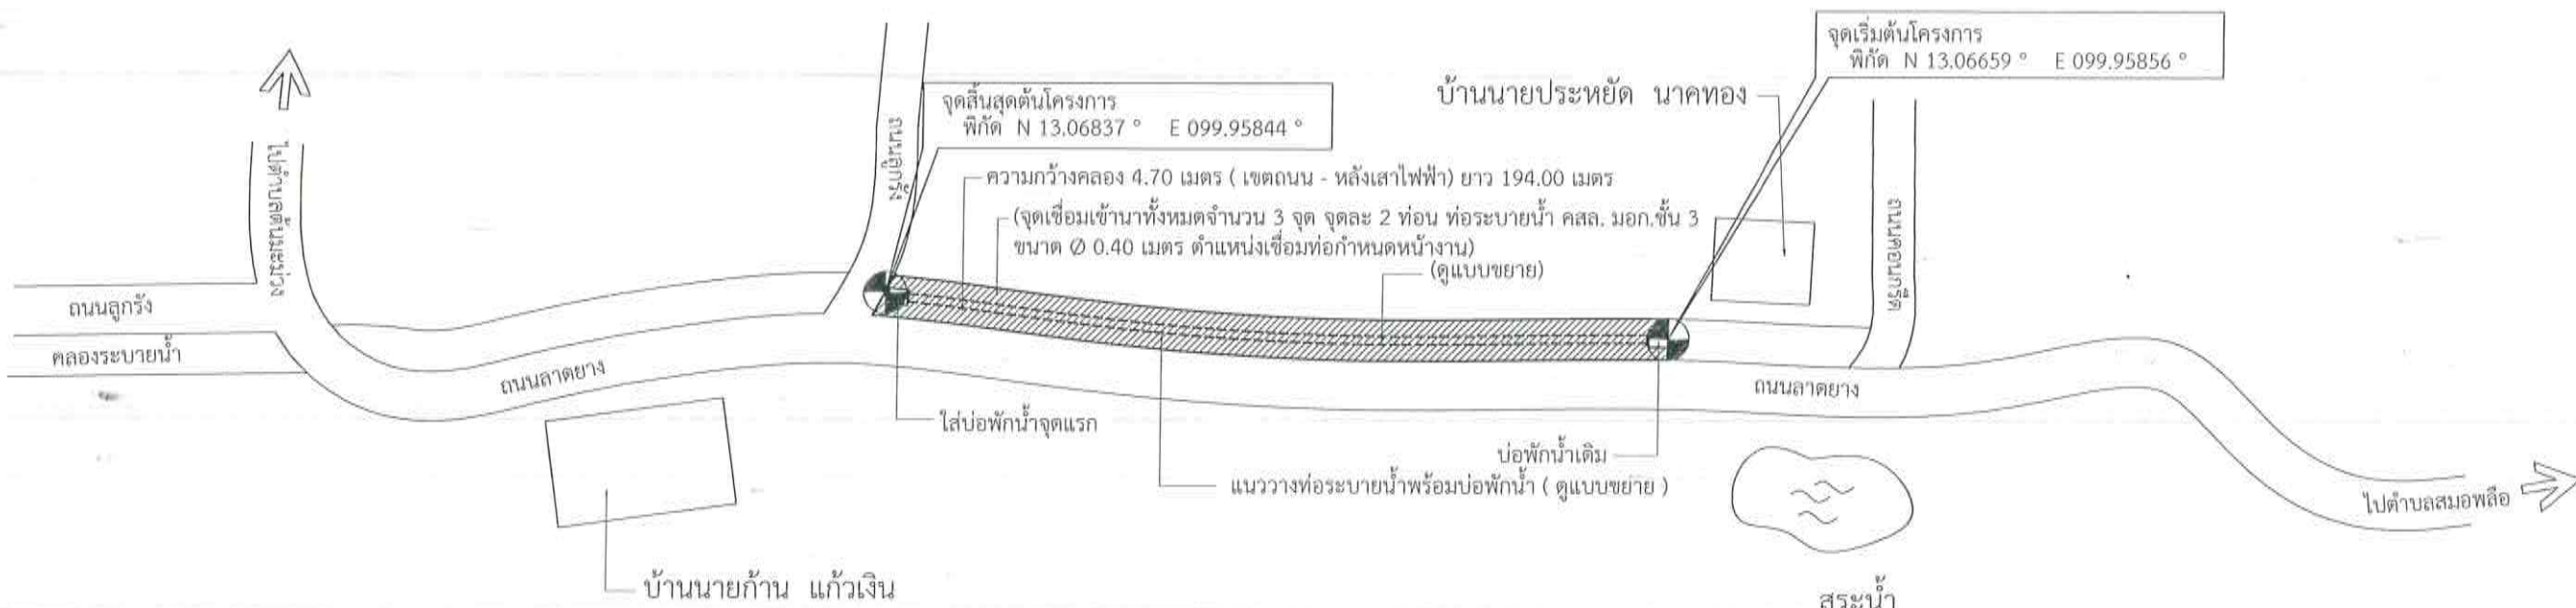

รายการประกอบแบบ

โครงการ เขตกวางท่อระบายน้ำ คสล. มอก. ชั้น 3 ขนาด \varnothing 0.80 เมตร พร้อมบ่อพักน้ำและปรับพื้นที่
กว้าง 4.70 เมตร ยาว 194.00 เมตร


สถานที่ จากบ้านนายประหยัด นาคทอง ถึงบ้านนายกำน ก้าวเงิน
หมู่ที่ 5 ตำบลต้นมะม่วง อำเภอเมือง จังหวัดเพชรบุรี

หมายเหตุ ห้ามวัดระยะจากแบบให้ถือระยะตามตัวเลขที่ระบุไว้เป็นหลัก
หากมีการเปลี่ยนแปลงใดๆต้องแจ้งให้ผู้ควบคุมงาน
ทราบก่อนดำเนินการใดๆ ทุกครั้ง


แผนที่สังเขป แสดงจุดที่ทำการก่อสร้าง
NOT TO SCALE



กว้าง 4.70 เมตร (เขตถนน-หลังเสาไฟฟ้า)

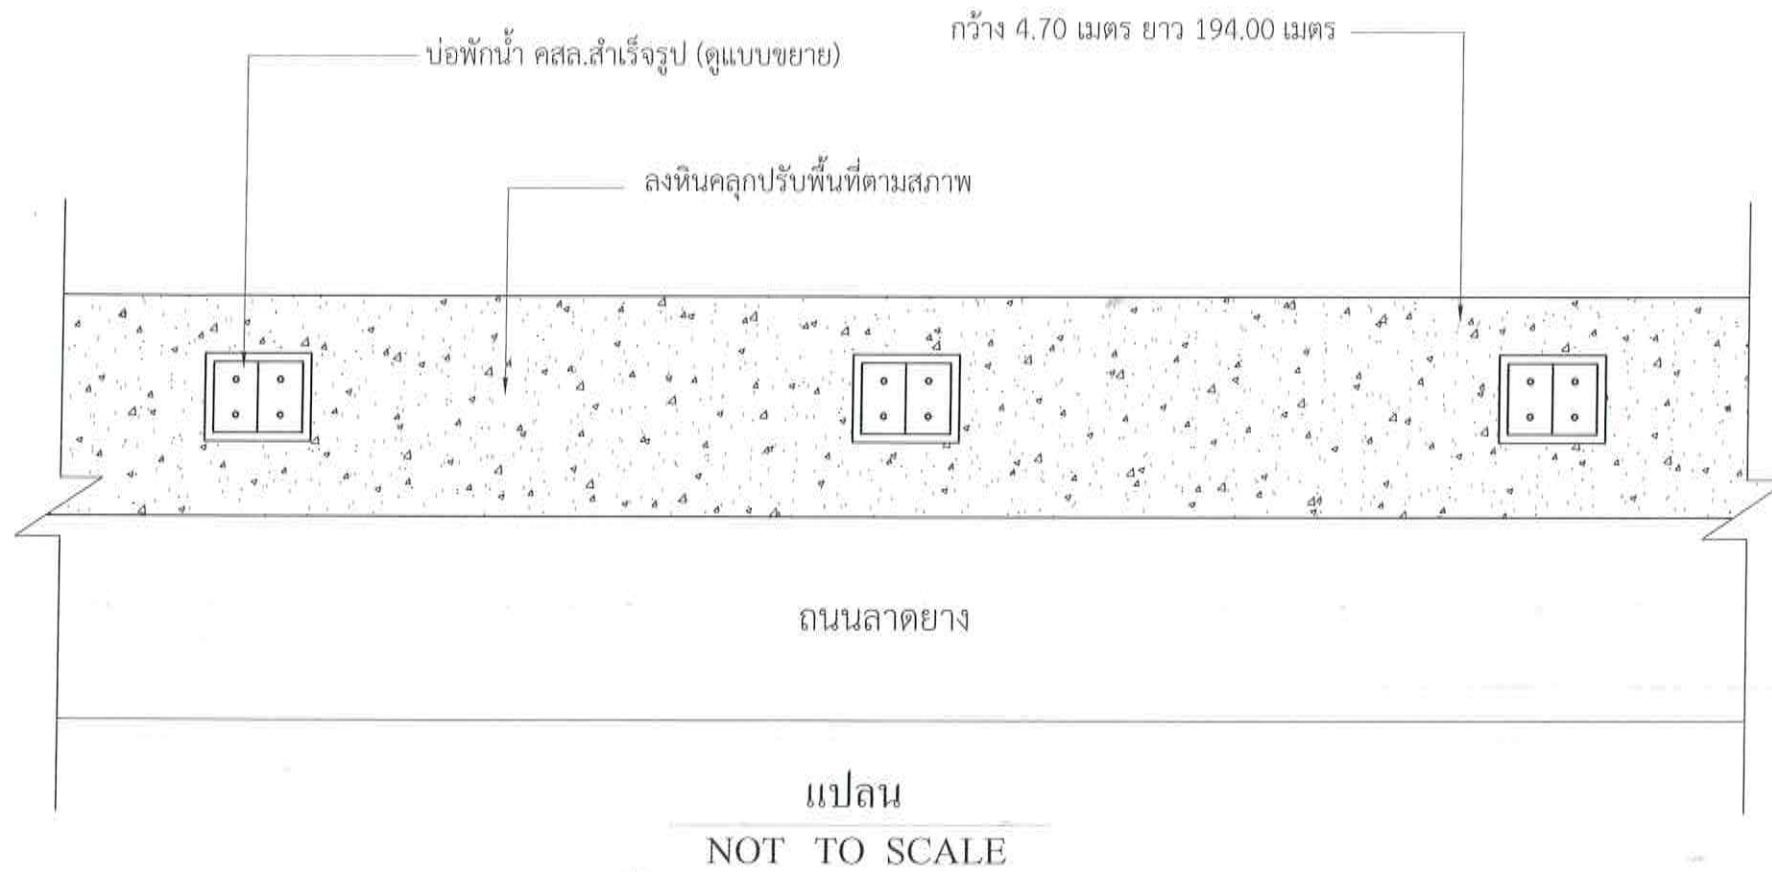

กว้าง 4.70 เมตร (เขตถนน-หลังเสาไฟฟ้า)

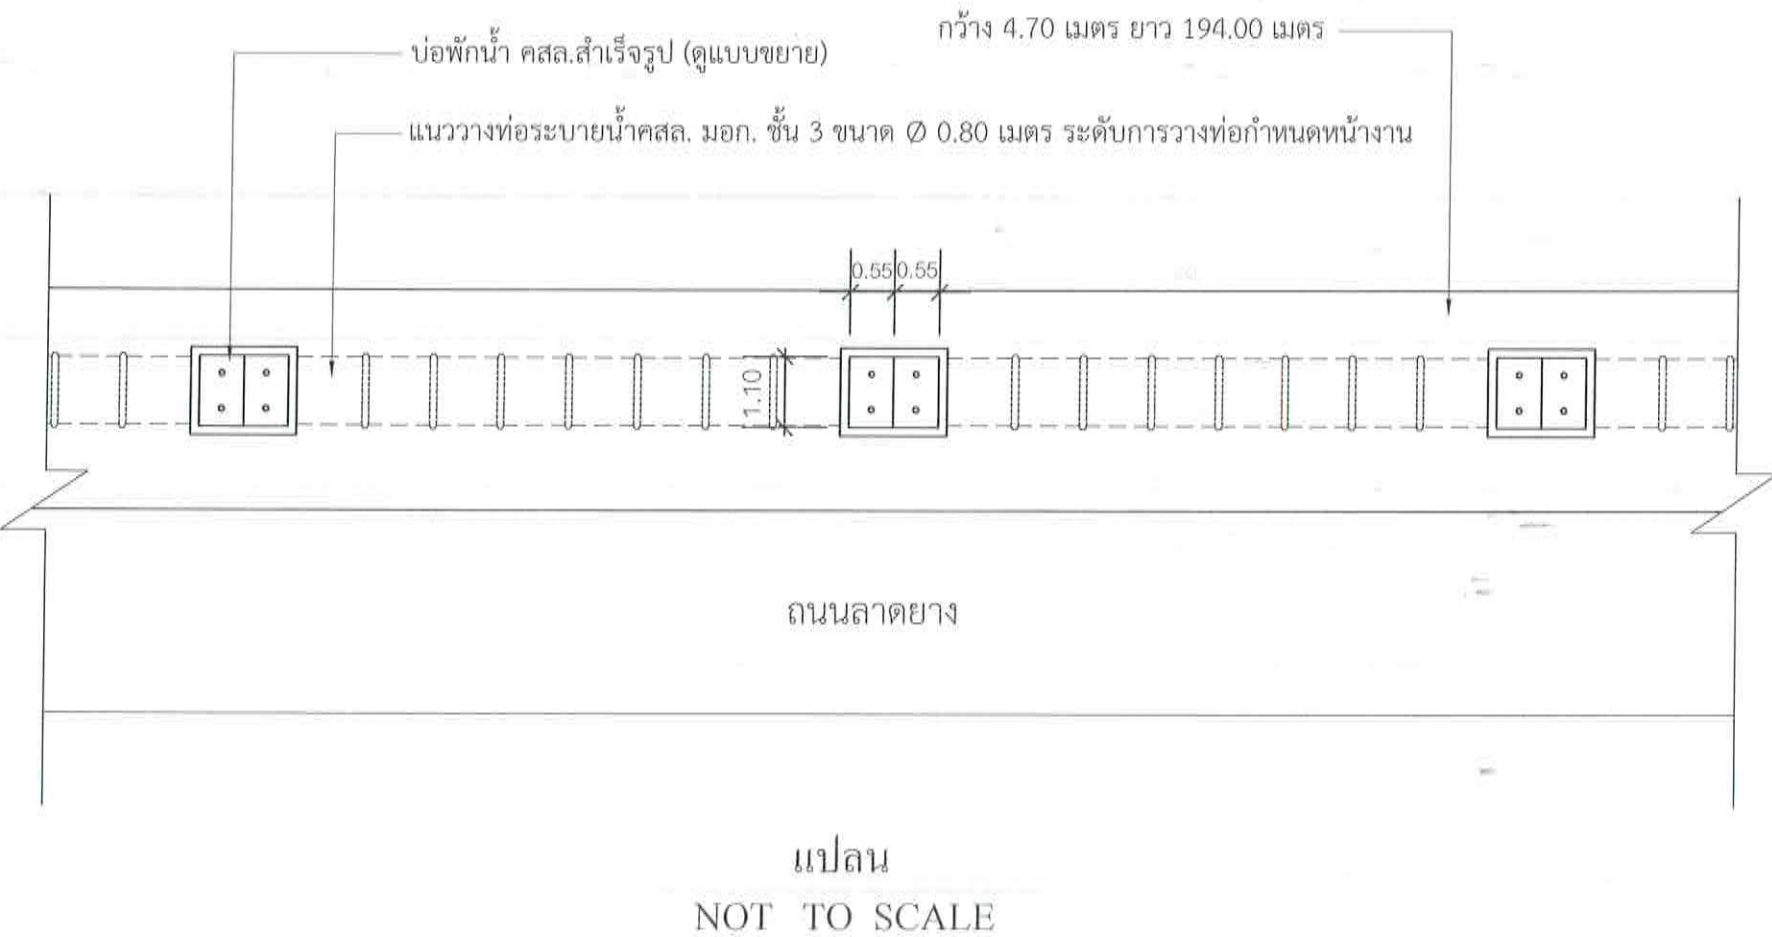

โครงการก่อสร้าง

ขุดวางท่อระบายน้ำ

สถานที่ก่อสร้าง


สำรวจ

นายวิวัฒน์ วัฒนชัย
นายวิวัฒน์ วัฒนชัย
ผู้ช่วยช่างสำรวจ
นายนิวัฒน์ ช่างเสก
ผู้ช่วยช่างโยธา

เขียนแบบ

นางสาววิไลรัตน์ พิณจันทร์
นายวิวัฒน์ วัฒนชัย
ผู้ช่วยช่างสำรวจ
นางสาววิไลรัตน์ พิณจันทร์
ช่างโยธา

ตรวจแบบ

นางสุพิชชา ปานทอง
วิศวกรโยธา

ตรวจแบบ

นายวิทยา ช่าง
ผู้อำนวยการกองช่าง

ตรวจแบบ

นางสาวกมลวรรณ กลับโพธิ์กลีบ





แผ่นที่/จำนวนแผ่น

3/5

